



CCC LIVE

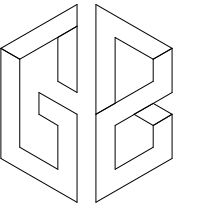

큐브 컨벤션센터

www.gabin-arthall.com

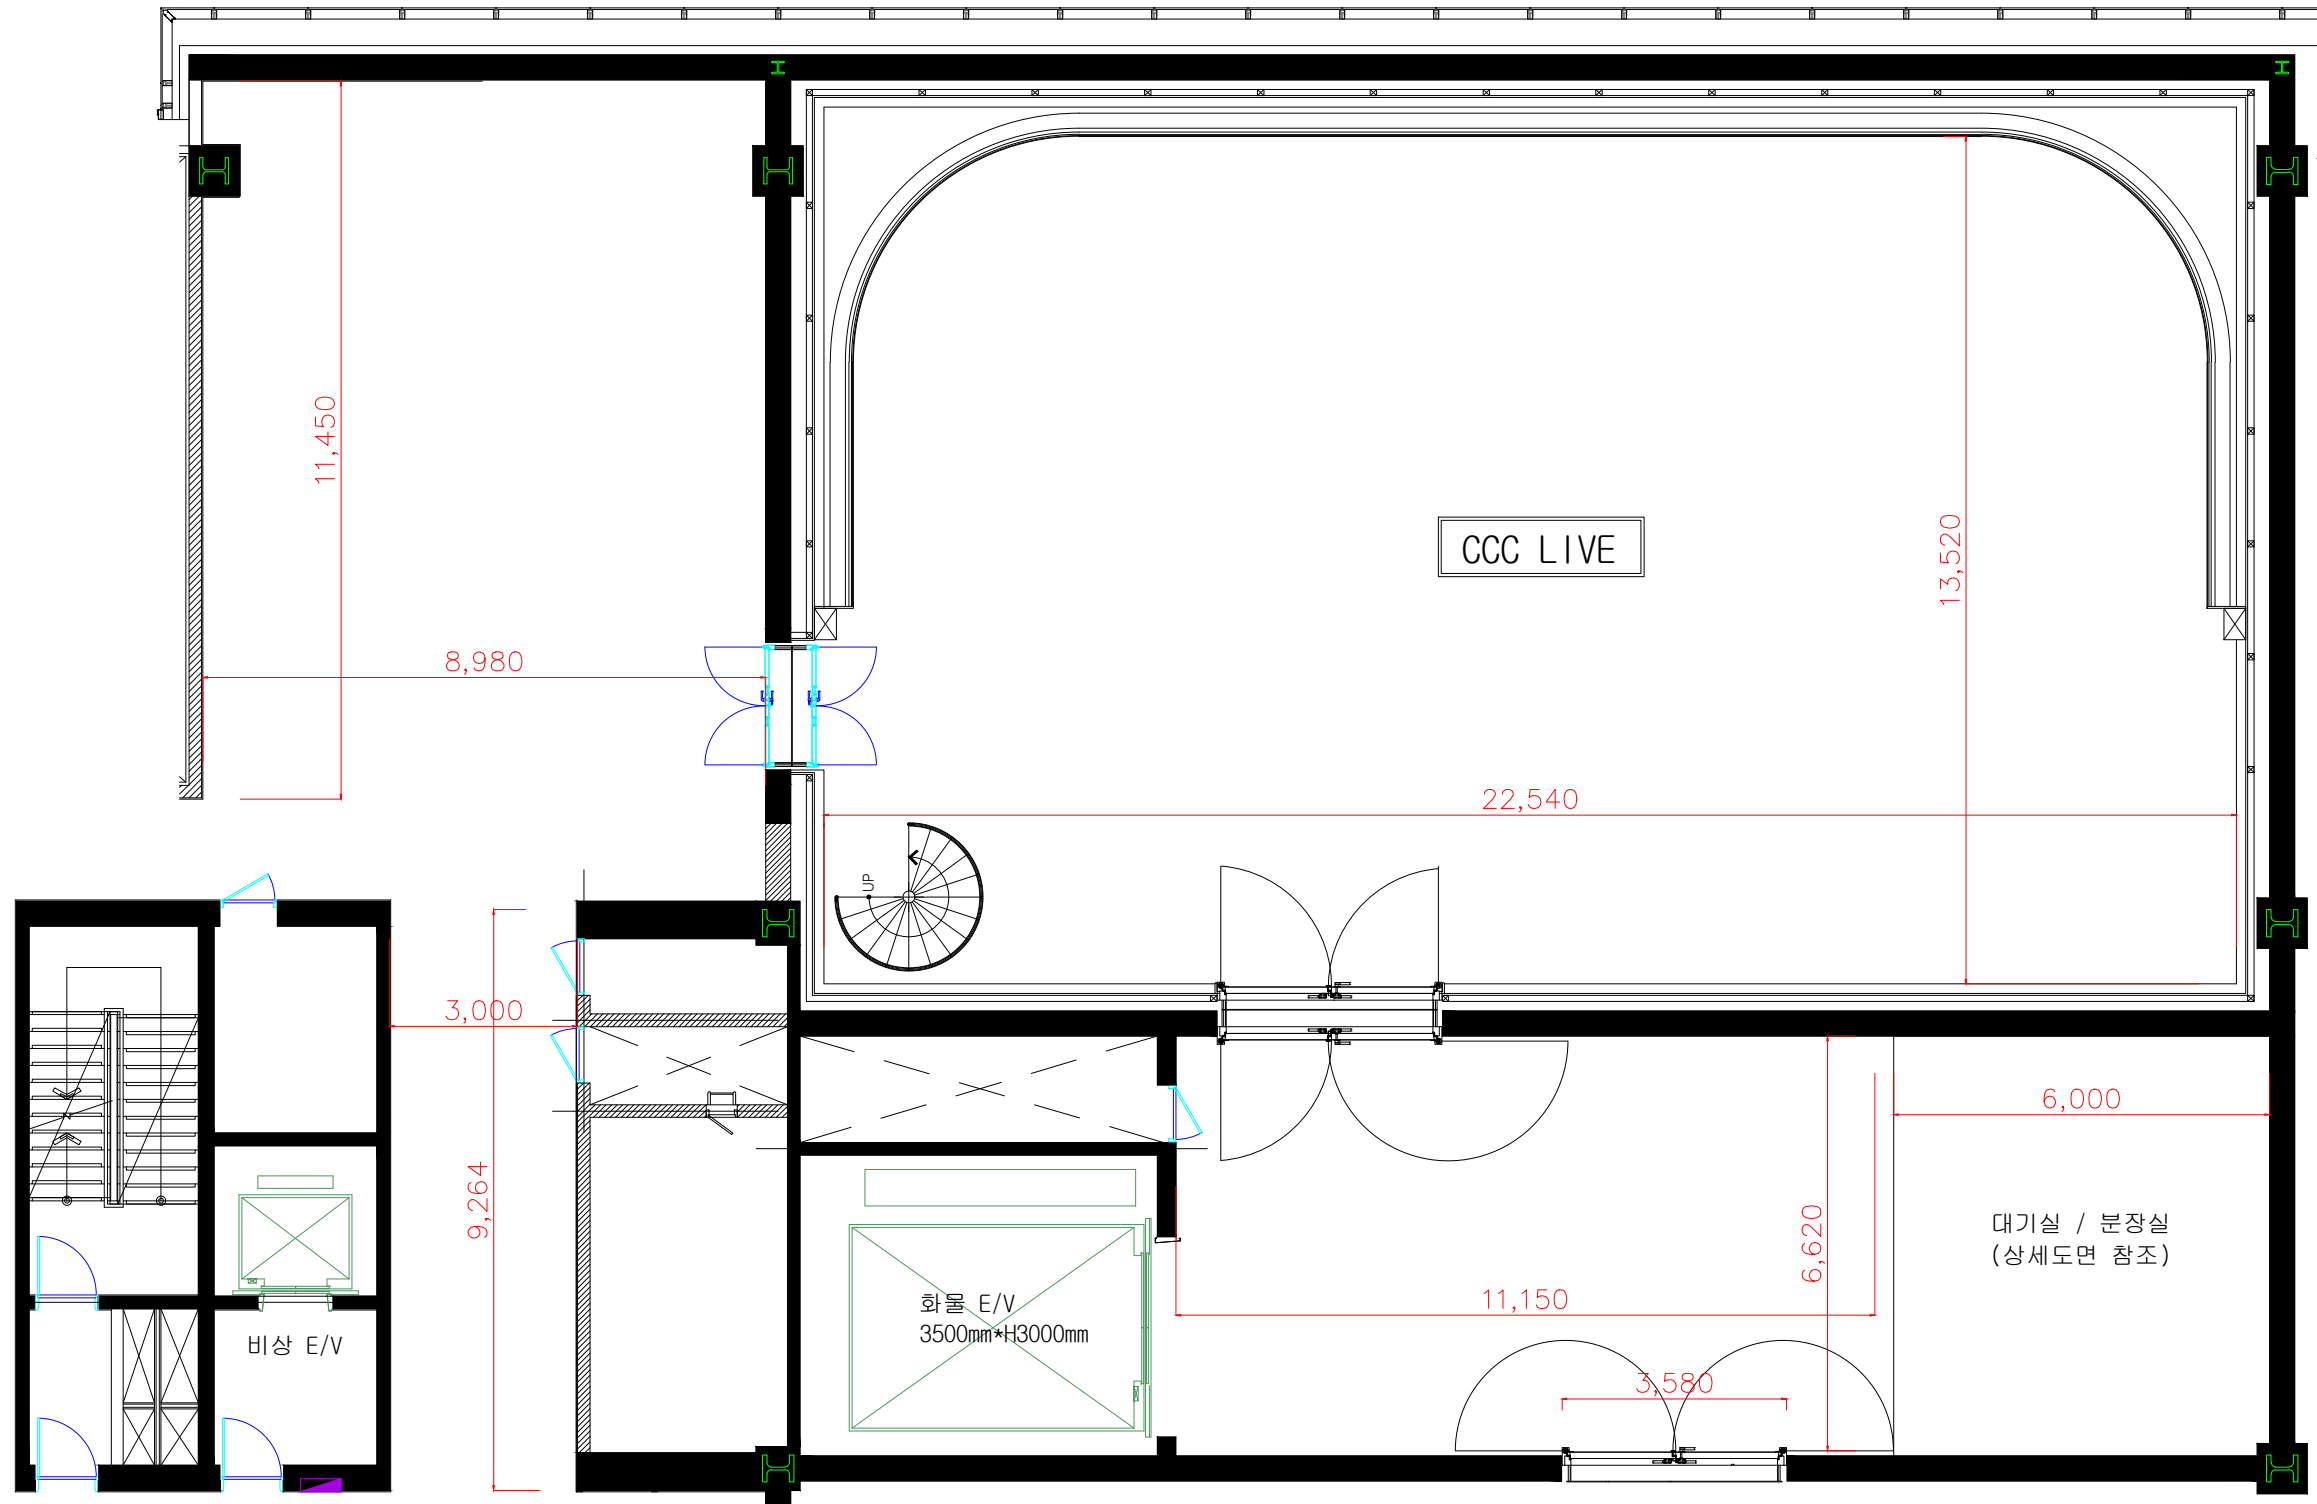

수정번호	수정내용	일	계	검	토	승	인
20		20		20		20	
20		20		20		20	
20		20		20		20	
20		20		20		20	
20		20		20		20	
20		20		20		20	
20		20		20		20	
20		20		20		20	

속	일	계	검	토	승	인
A3:V	20		20		20	

도면번호