



CCC SPACE

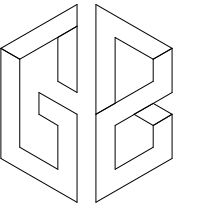

큐브 컨벤션센터

www.gabin-arthall.com

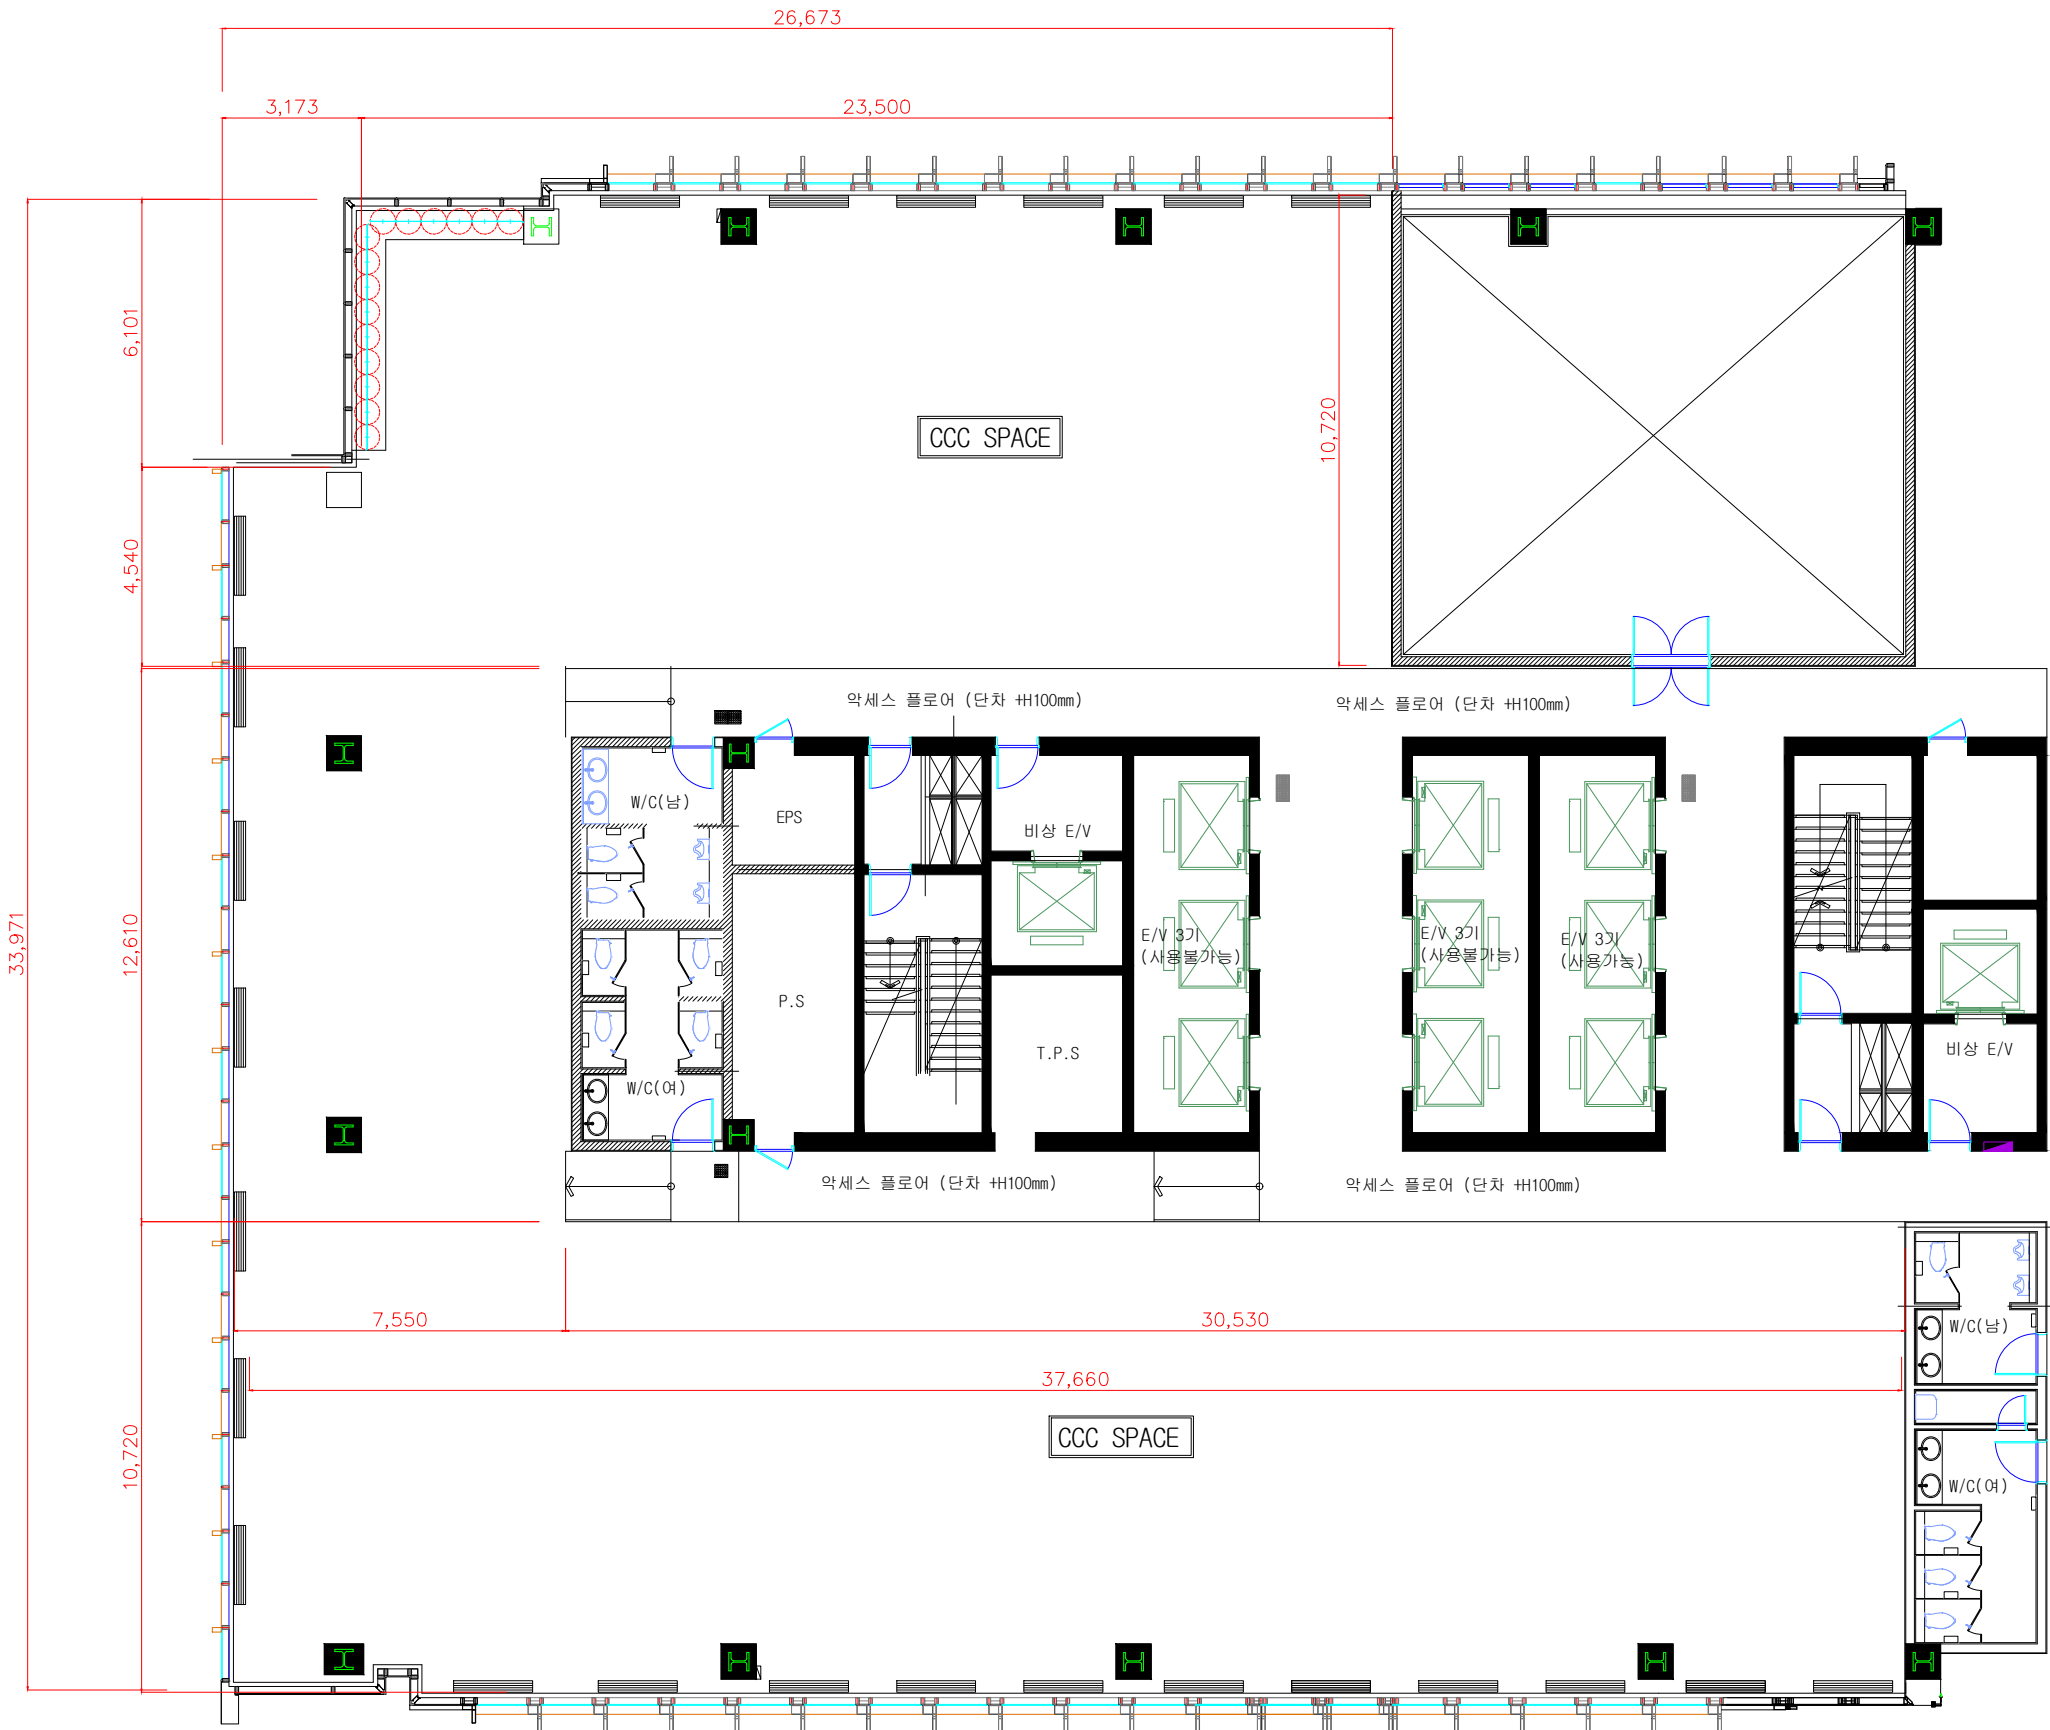

수정번호	수정내용	일	계	검	토	승	인
△	수정내용	20	20	20	20	20	20
△	수정내용	20	20	20	20	20	20
△	수정내용	20	20	20	20	20	20
△	수정내용	20	20	20	20	20	20
△	수정내용	20	20	20	20	20	20
△	수정내용	20	20	20	20	20	20
△	수정내용	20	20	20	20	20	20
△	수정내용	20	20	20	20	20	20

속	척	일	계	검	토	승	인
A3:V	200	20	20	20	20	20	20

도면번호